
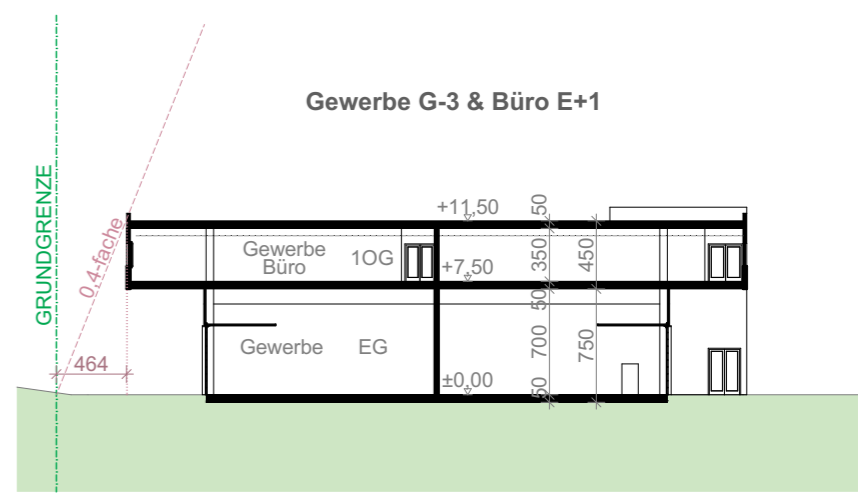


L 211 Unterinntalstraße

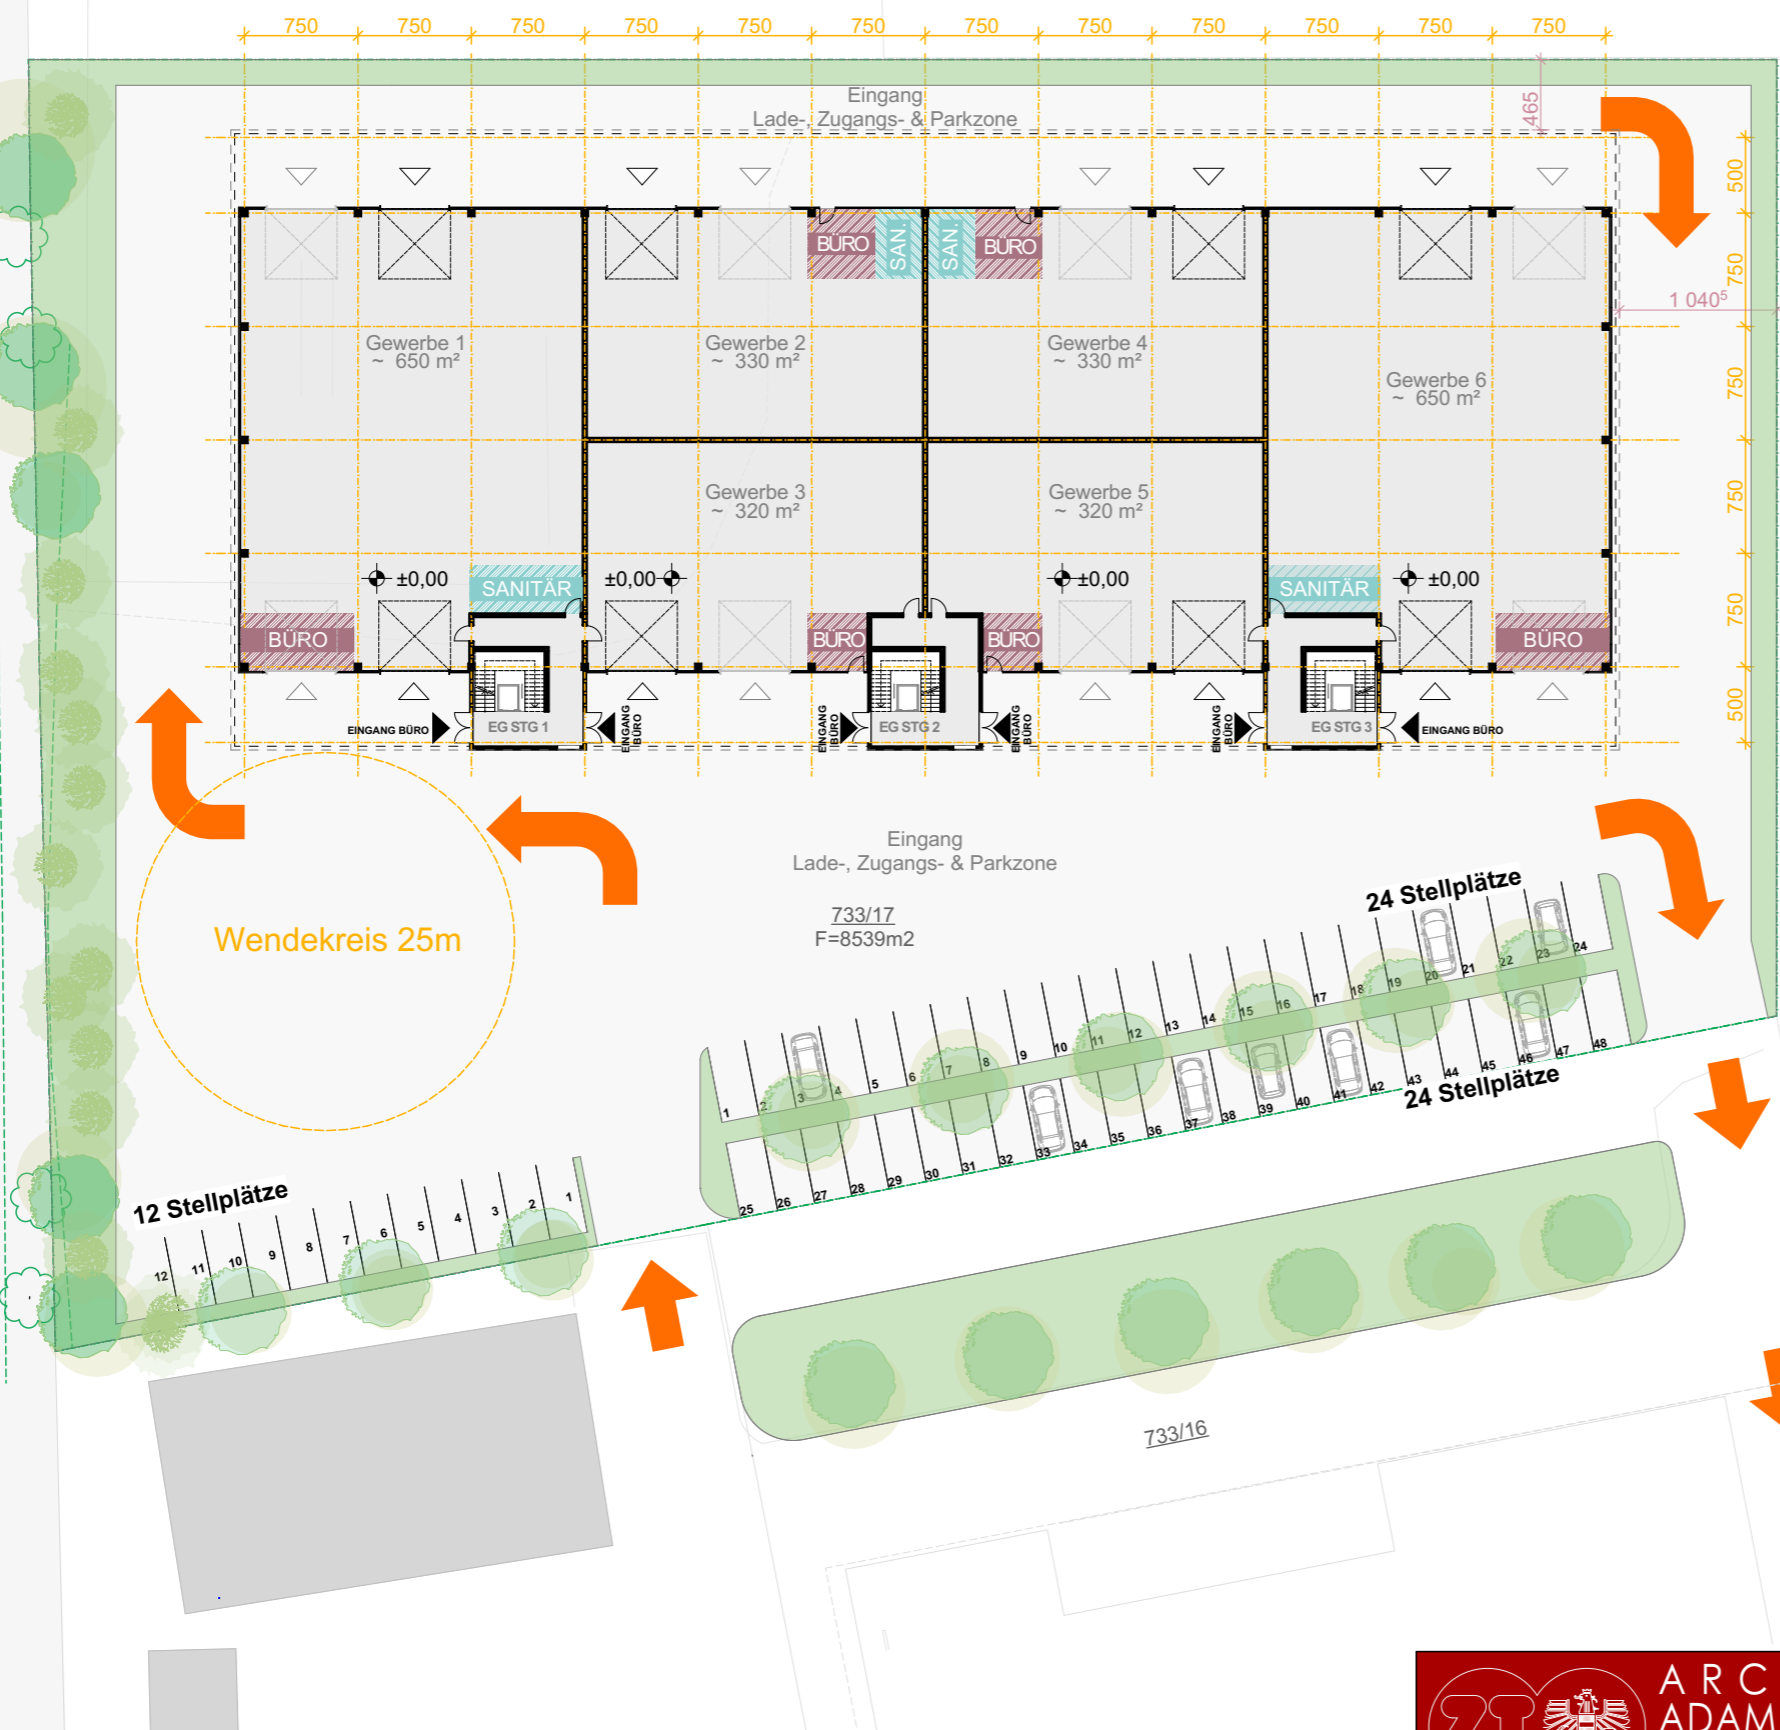

SNT A-A_Gewerbe G-3 & Büro 1:500

Nutzflächen EG
Gewerbe G-3 ca. 2.600 m²

EG Gewerbe G-3

1:500

ARCHITEKTEN ADAMER RAMSAUER
 6330 kufstein - oberer stadtplatz 5a
 tel 05372/64784 - office@aar.at



Bebauungsstudie
 projekt BPL Langkampfen
 004_
 EG Gewerbe G-3_BA1

09.12.2019
 datum

1:500 SM /HM
 masstab gez.

BPL
 Langkampfen
 logo

© DIESE ZEICHNUNG IST UNSER EIGENTUM UND DARF OHNE UNSERE GENEHMIGUNG WEDER VERWENDET, VERVIELFÄLTIGT, NOCH DRITTEN ZUGÄNGLICH GEMACHT WERDEN

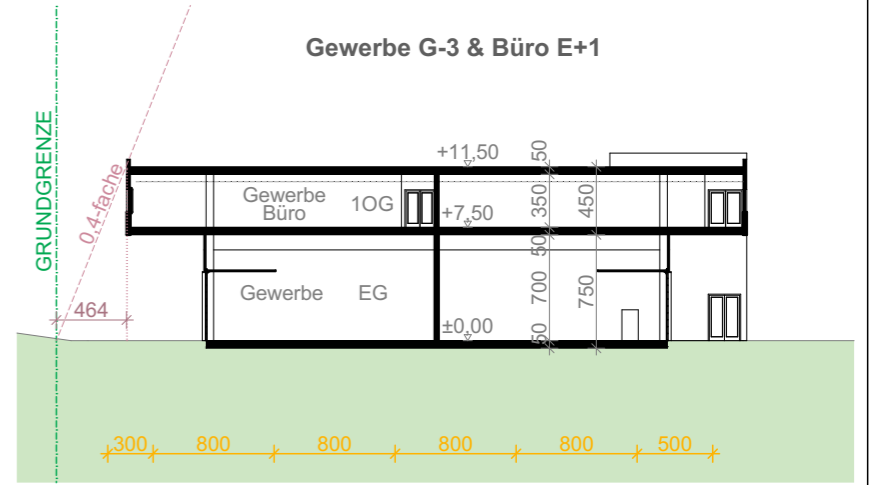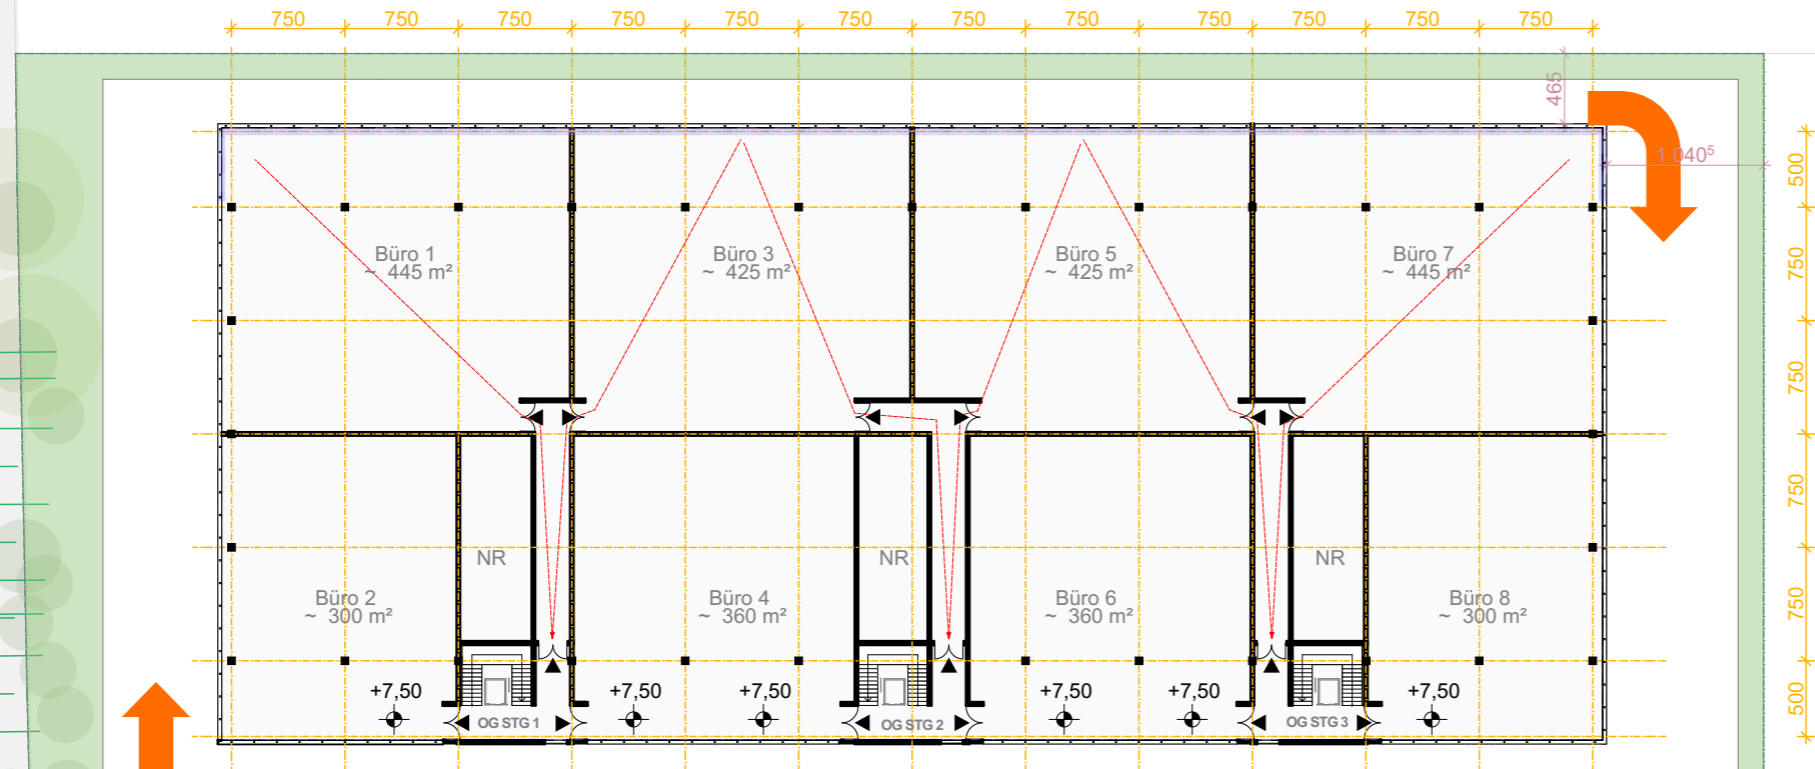

SNT A-A_Gewerbe G-3 & Büro 1:500

Nutzflächen 1.OG
Gewerbe Büro ca. 3.060 m²

1OG Gewerbe Büro

1:500

ARCHITEKTEN ADAMER°RAMSAUER
 6330 kufstein - oberer stadtplatz 5a
 tel 05372/64784 - office@aar.at

Bebauungsstudie
 projekt BPL Langkampfen
 005_
 1OG Gewerbe Büro_BA1

09.12.2019
 datum
 1:500 SM /HM
 masstab gez.
BPL
 Langkampfen
 logo