






**BUSINESSPARK
LANGKAMPFEN**

Vertrieb:
Mag. (FH) Barbara Trapl
Tel. +43 664 813 16 38

www.businesspark.tirol
office@businesspark.tirol

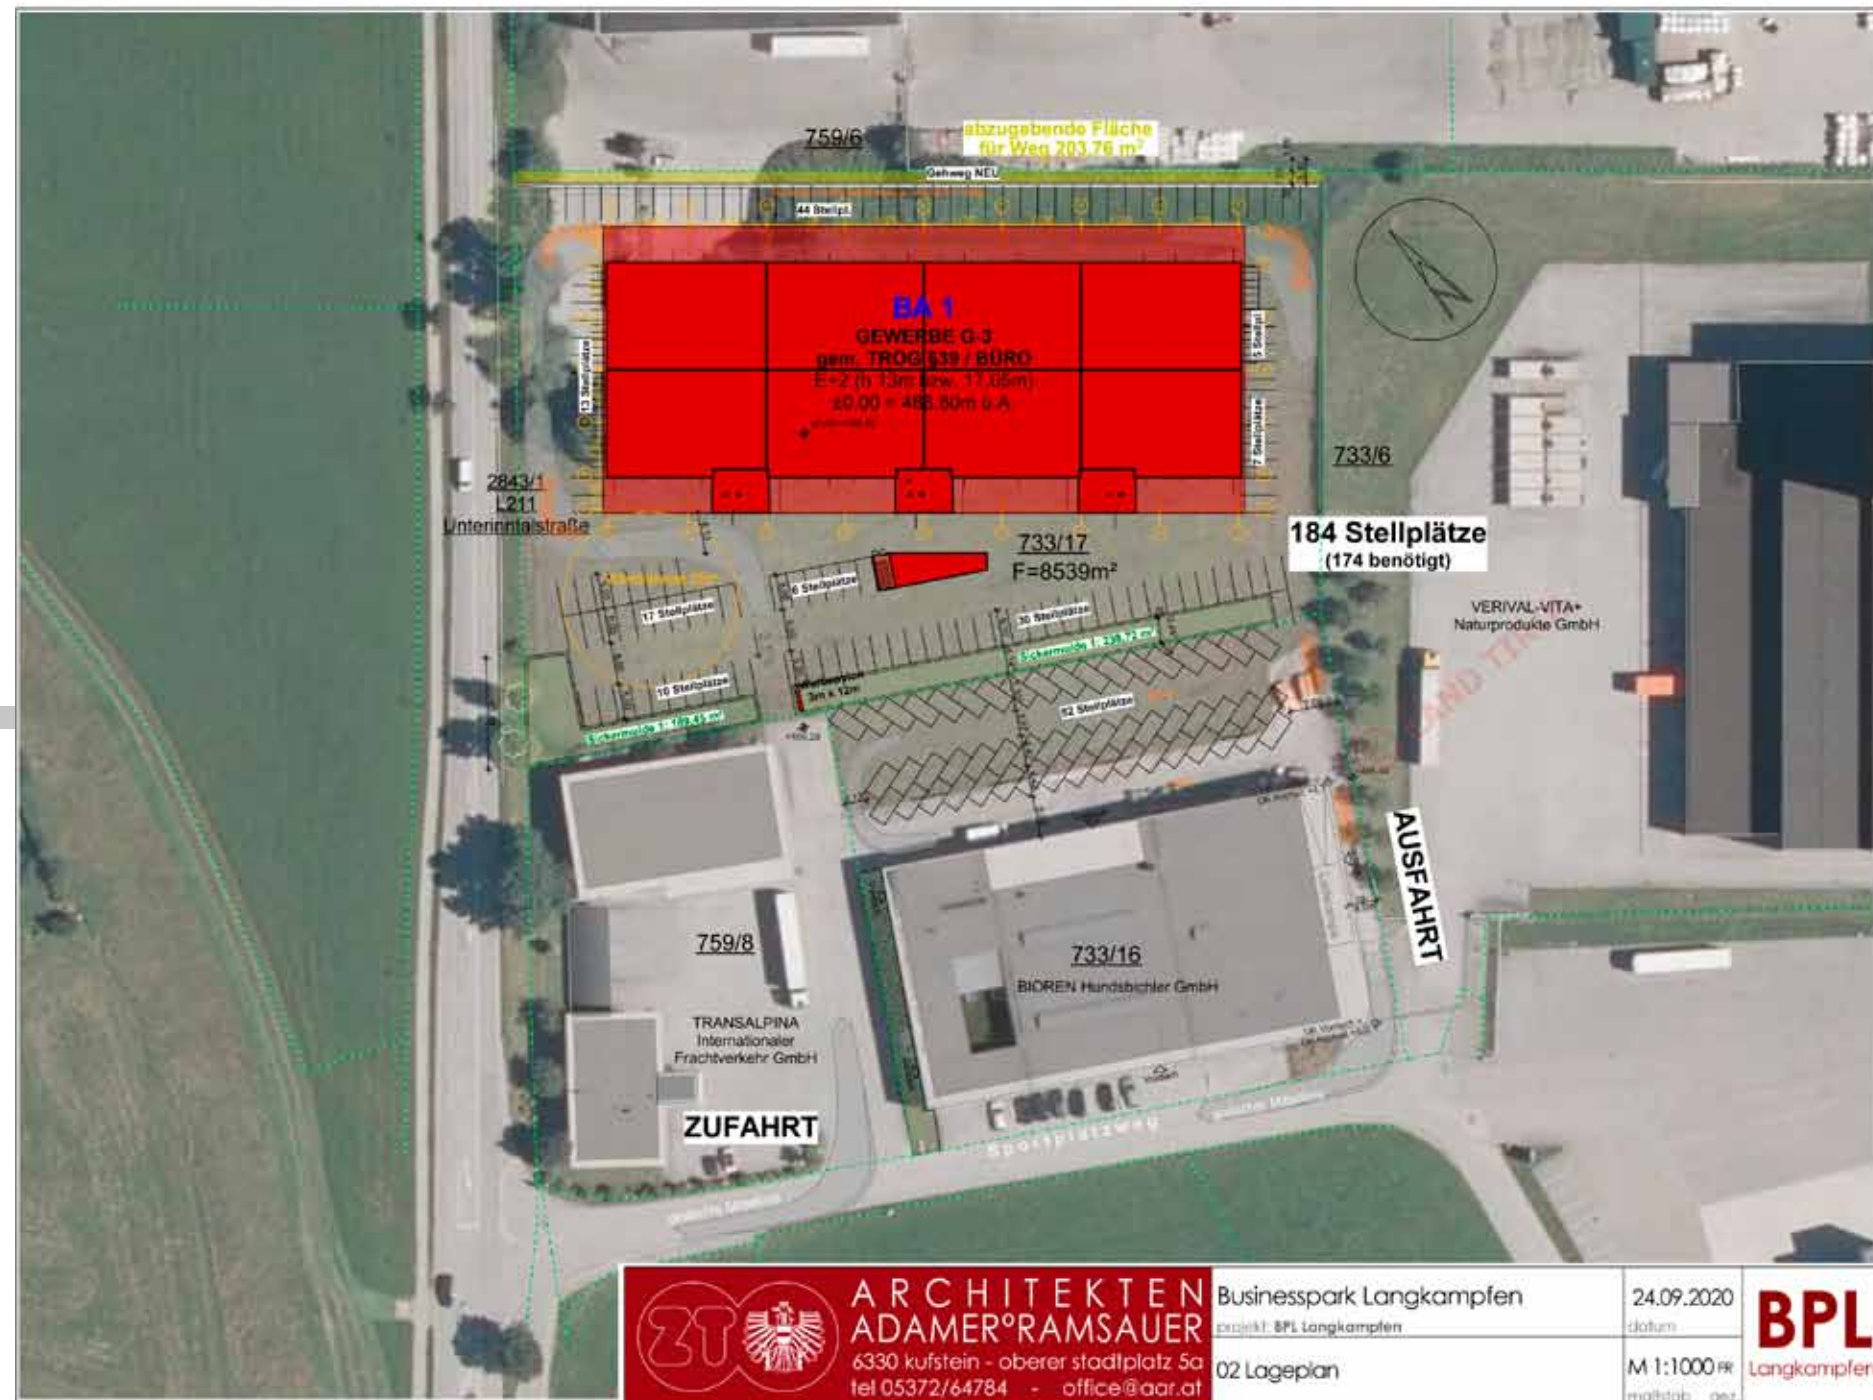



EG	GEWERBE 1: Nutzfläche GW: 295m ² Büro/WC: 35m ² Galerie/ZG: 40m ² Gesamt: ~370m² Vorplatz/Ladezone 44,5m ² Stellplätze 2 Stk. S 08	GEWERBE 3: Nutzfläche GW: 291m ² Büro/WC: 34m ² Galerie/ZG: 38m ² Gesamt: ~363m² Vorplatz/Ladezone 55,5m ² Stellplätze 2 Stk. S 10	GEWERBE 5: Nutzfläche GW: 291m ² Büro/WC: 34m ² Galerie/ZG: 38m ² Gesamt: ~363m² Vorplatz/Ladezone 55,5m ² Stellplätze 2 Stk. S 12	GEWERBE 7: Nutzfläche GW: 295m ² Büro/WC: 35m ² Galerie/ZG: 40m ² Gesamt: ~370m² Vorplatz/Ladezone 55,8m ² Stellplätze 2 Stk. S 14
	GEWERBE 2: Nutzfläche GW: 280m ² Büro/WC: 38m ² Galerie/ZG: 42m ² Gesamt: ~360m² Vorplatz/Ladezone 76,5m ² Stellplätze 2 Stk. S 09	GEWERBE 4: Nutzfläche GW: 287m ² Büro/WC: 34m ² Galerie/ZG: 37m ² Gesamt: ~358m² Vorplatz/Ladezone 91,5m ² Stellplätze 2 Stk. S 11	GEWERBE 6: Nutzfläche GW: 287m ² Büro/WC: 34m ² Galerie/ZG: 37m ² Gesamt: ~358m² Vorplatz/Ladezone 91,5m ² Stellplätze 2 Stk. S 13	GEWERBE 8: Nutzfläche GW: 253m ² Büro/WC: 38m ² Galerie/ZG: 66m ² Gesamt: ~357m² Vorplatz/Ladezone 91,5m ² Stellplätze 2 Stk. S 15
OG	BÜRO 1: Gesamt: ~445m² Stellplätze 23 Stk. S 16	BÜRO 3: Gesamt: ~440m² Stellplätze 22 Stk. S 16	BÜRO 5: Gesamt: ~430m² Stellplätze 22 Stk. S 17	BÜRO 7: Gesamt: ~445m² Stellplätze 23 Stk. S 18
	BÜRO 2: Gesamt: ~300m² Stellplätze 15 Stk. S 16	BÜRO 4: Gesamt: ~367m² Stellplätze 19 Stk. S 17	BÜRO 6: Gesamt: ~366m² Stellplätze 19 Stk. S 18	BÜRO 8: Gesamt: ~300m² Stellplätze 15 Stk. S 18


**BUSINESSPARK
LANGKAMPFEN**

Vertrieb:
Mag. (FH) Barbara Trapl
Tel. +43 664 8131638

www.businesspark.tirol
office@businesspark.tirol

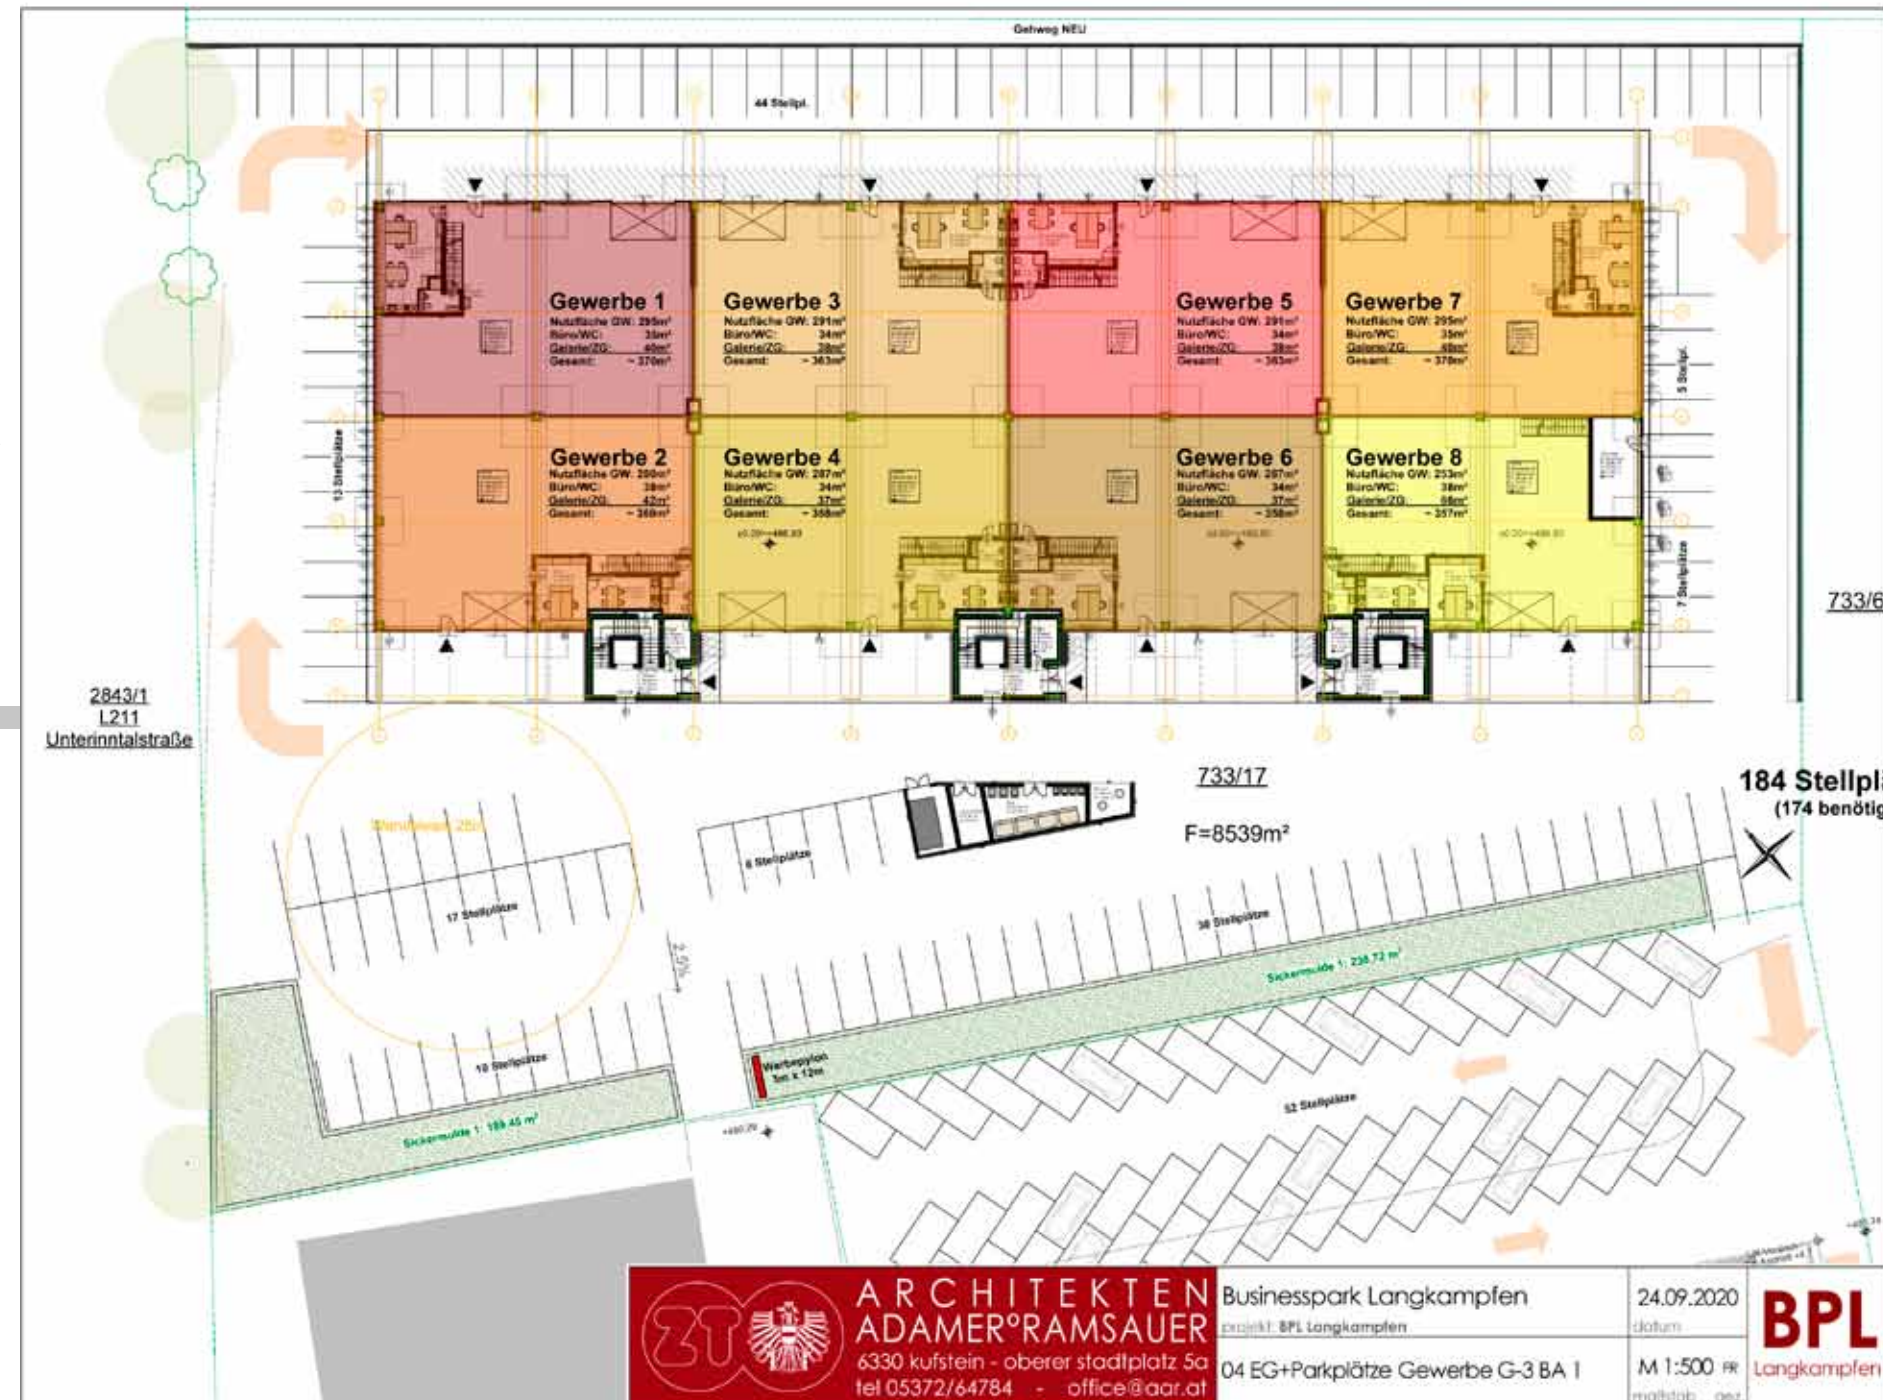


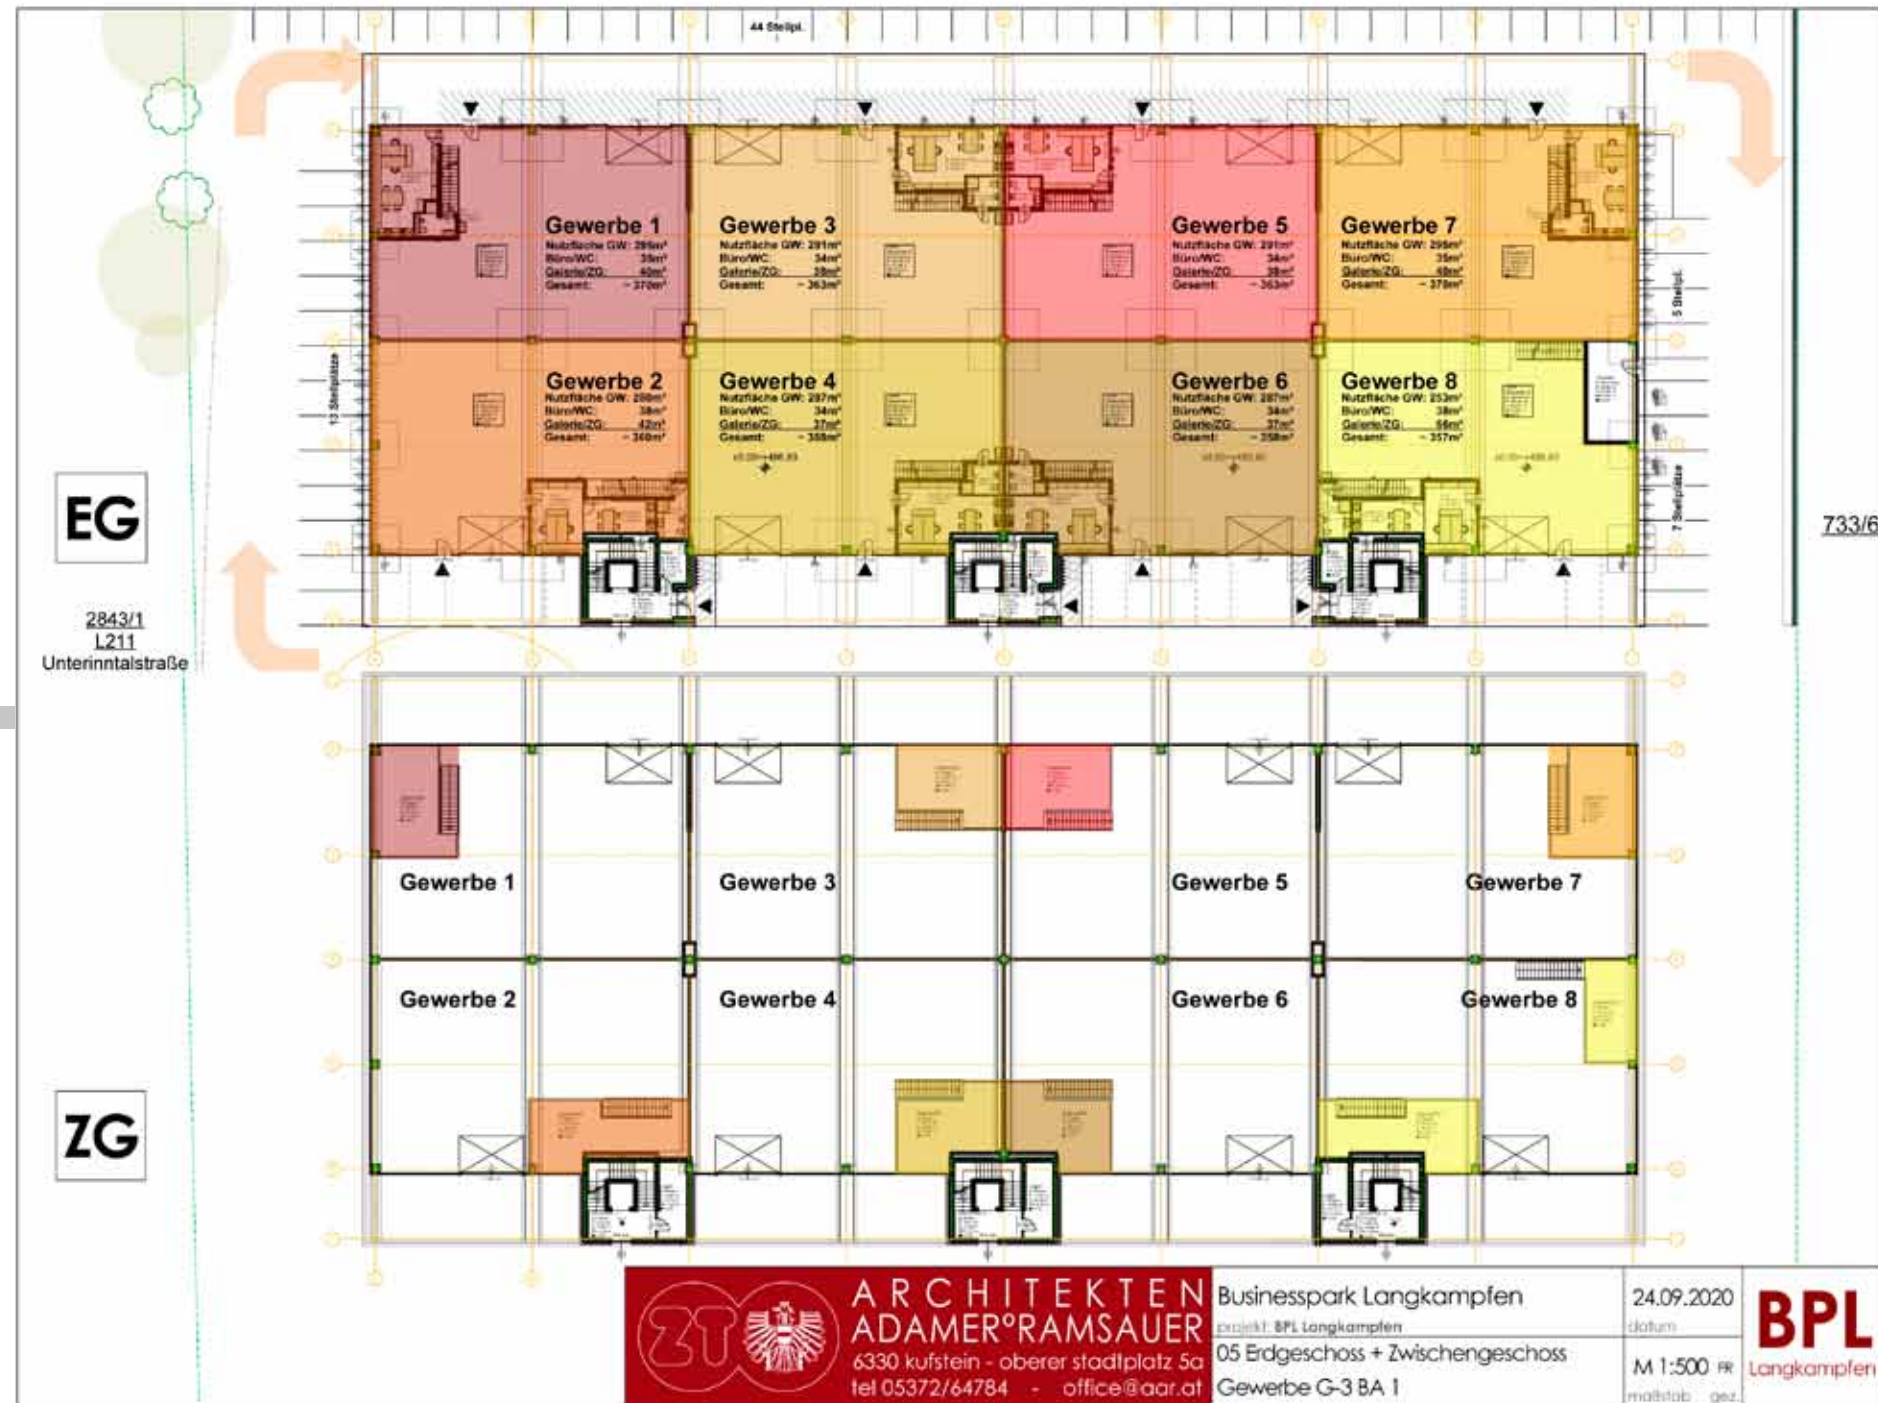


**BUSINESSPARK
LANGKAMPFEN**

Vertrieb:
Mag. (FH) Barbara Trapl
Tel. +43 664 8131638

www.businesspark.tirol
office@businesspark.tirol

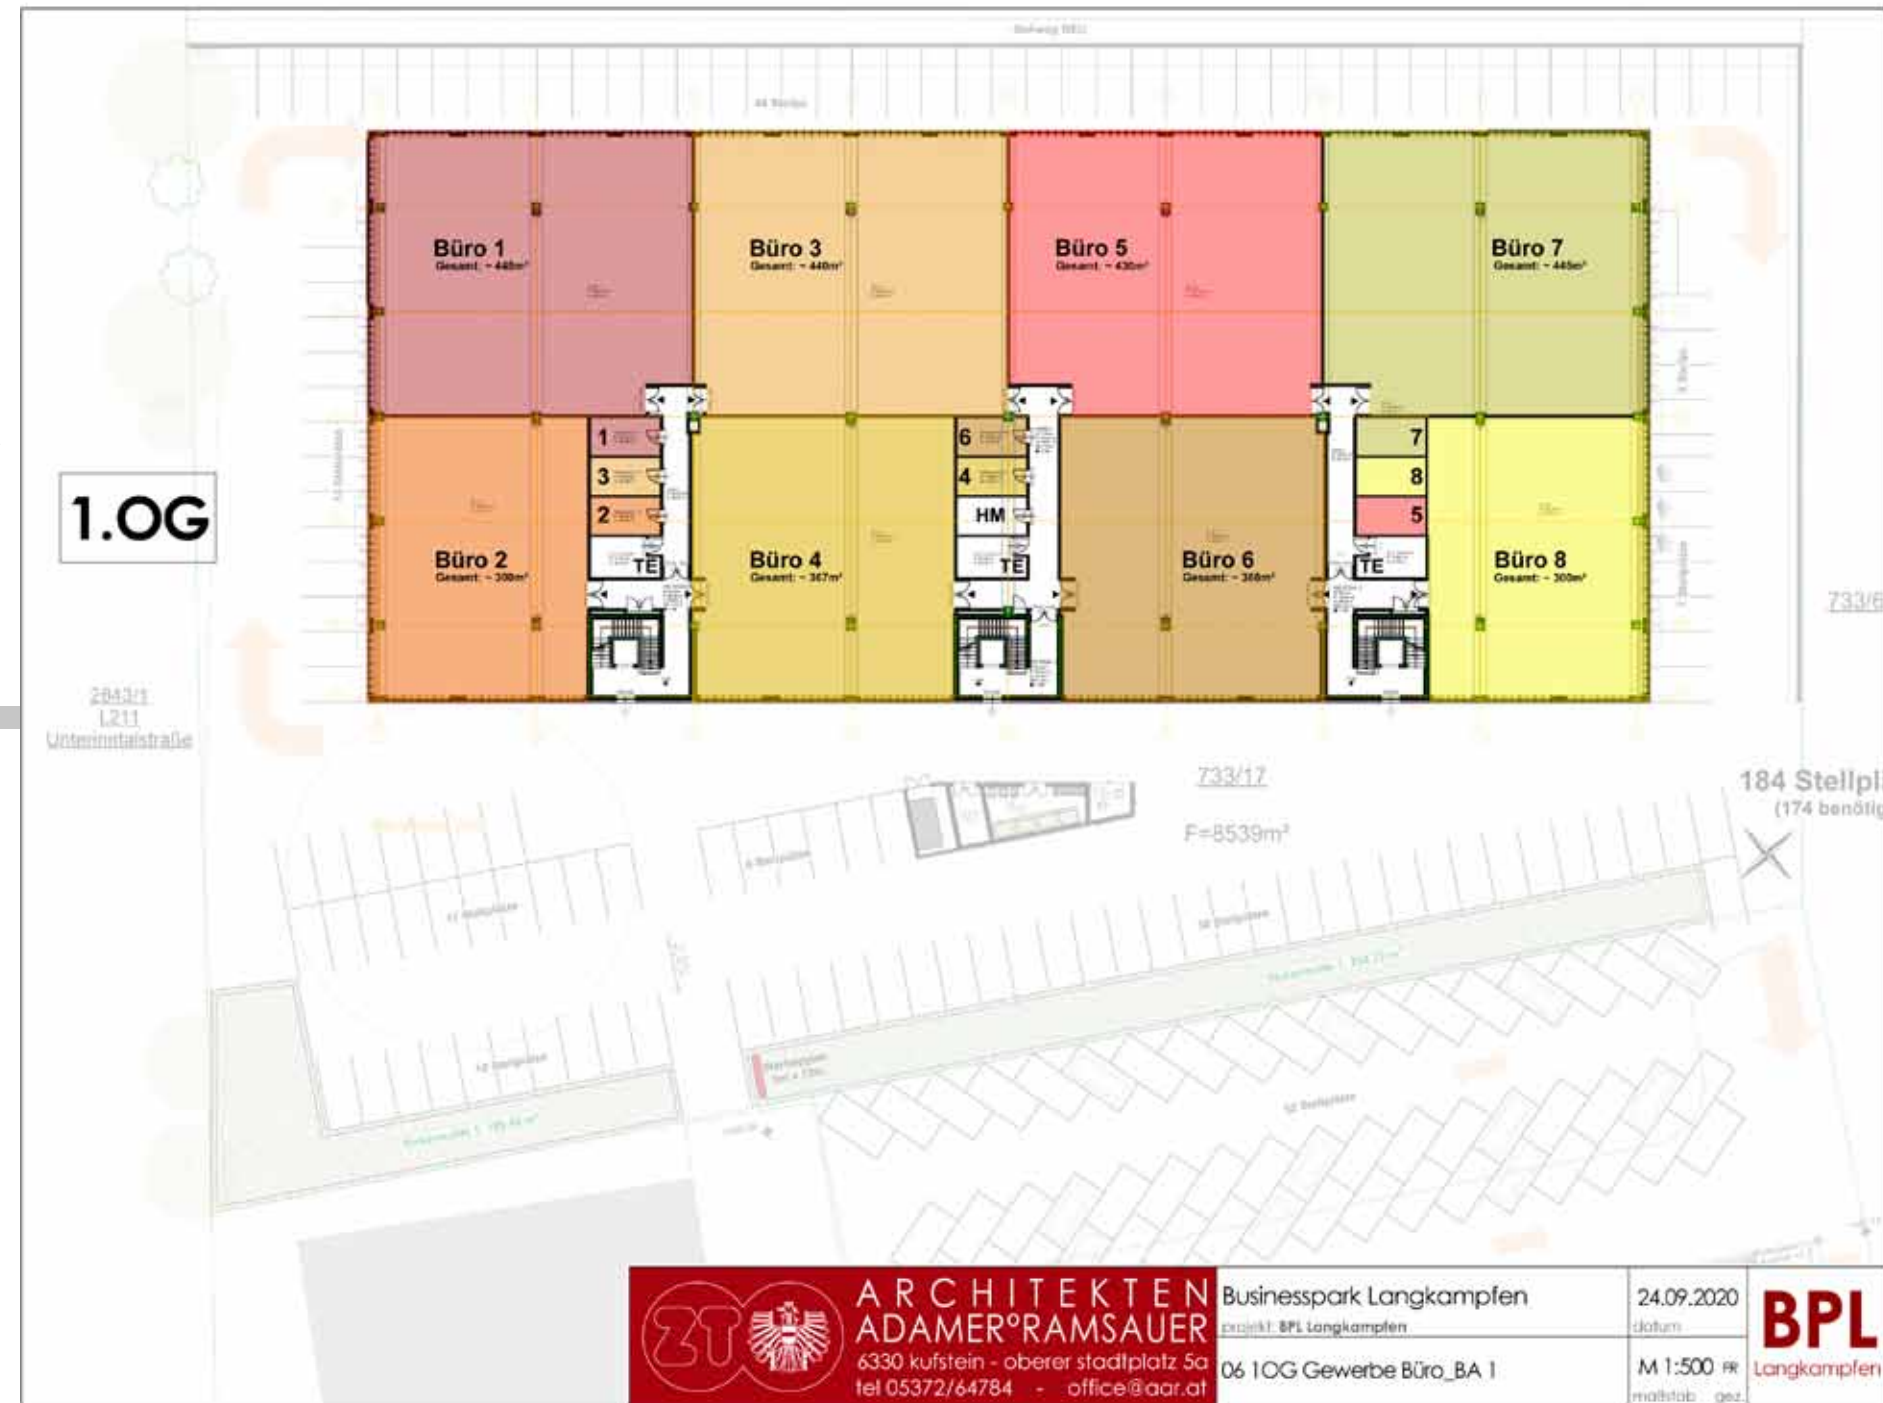


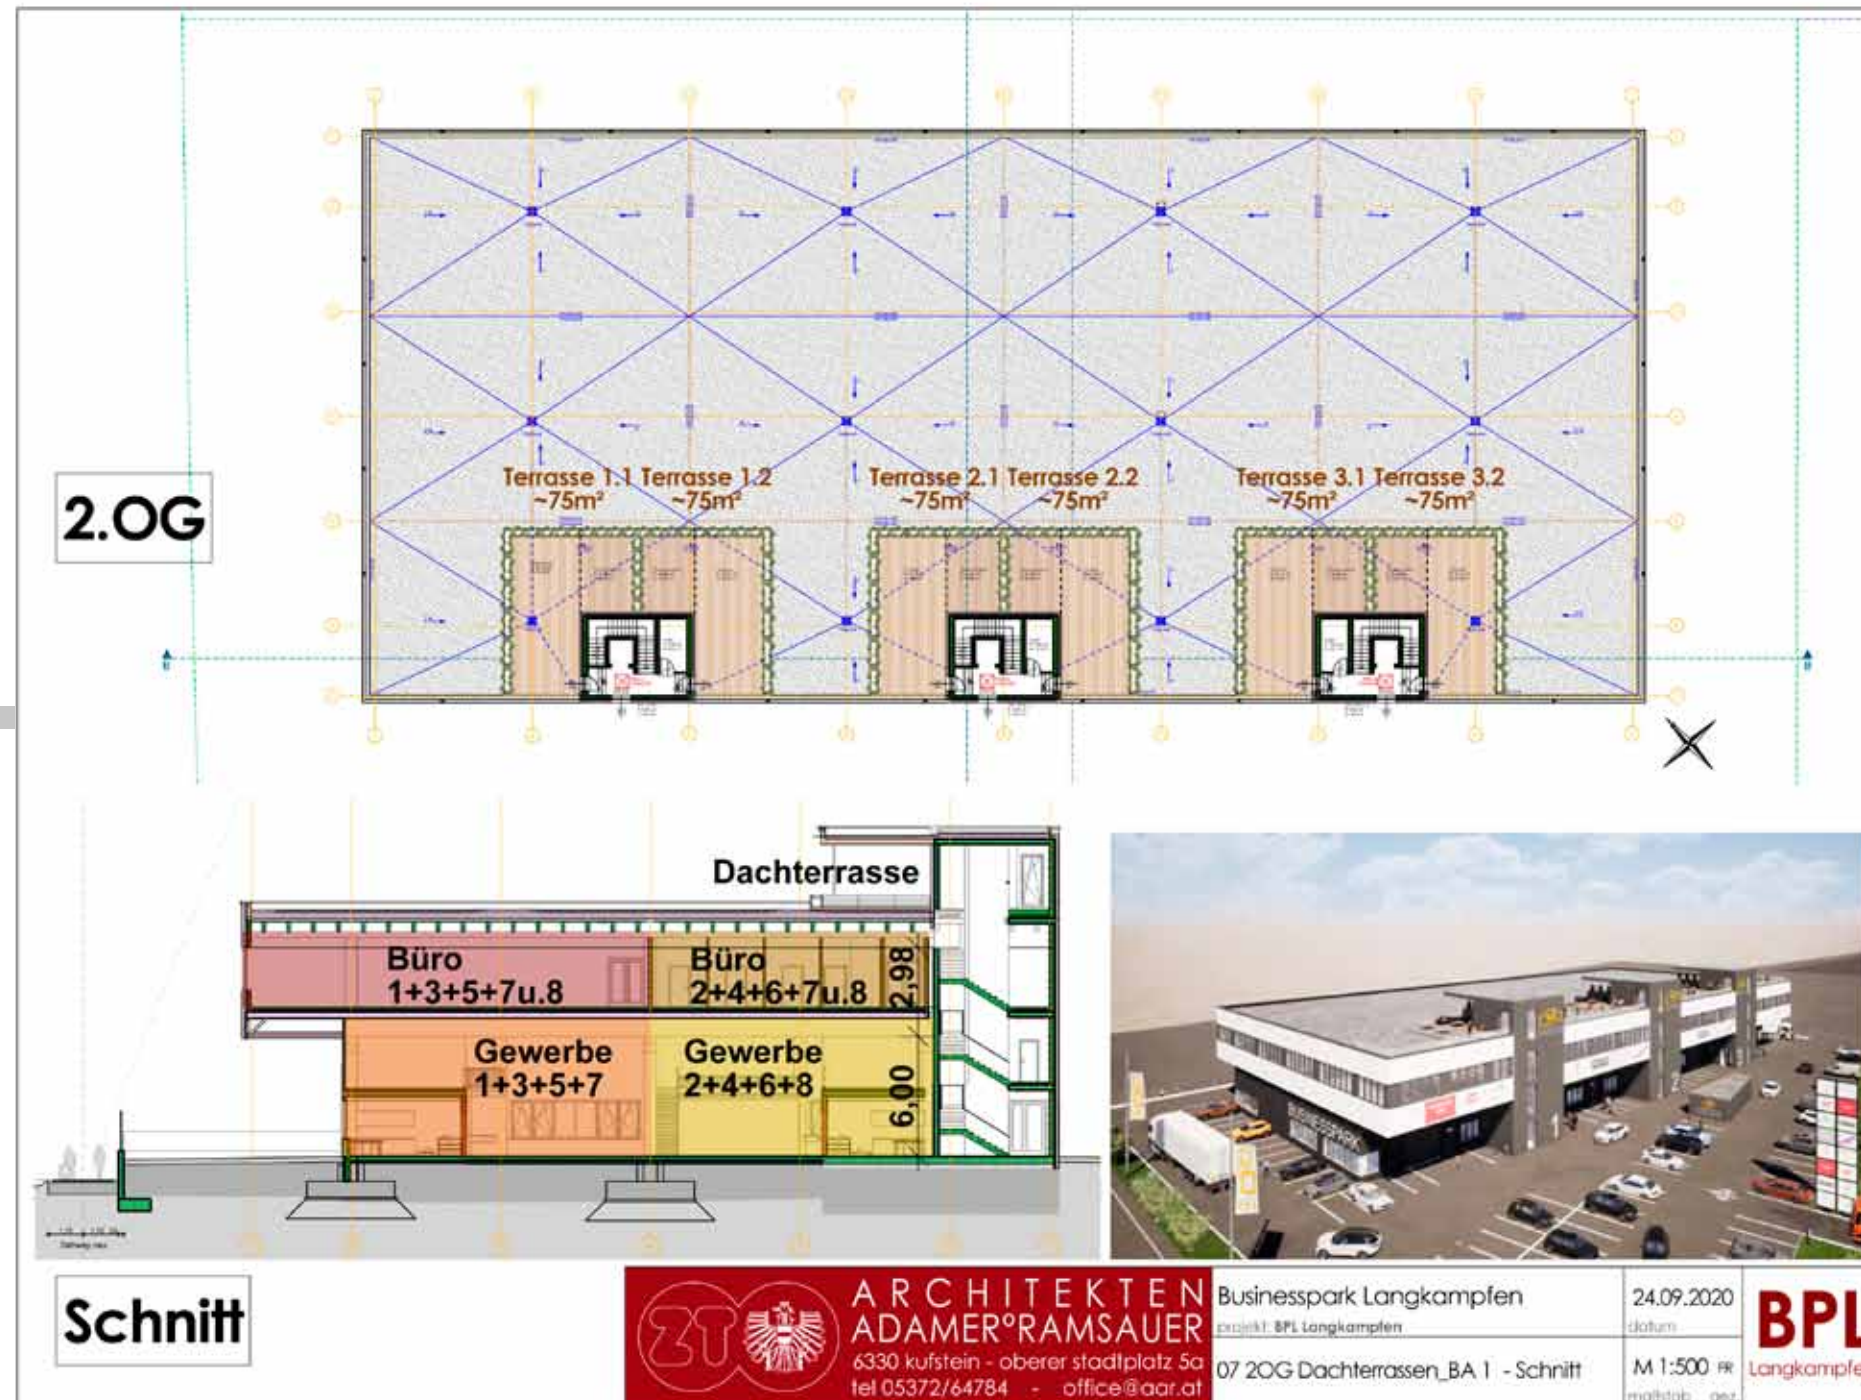


**BUSINESSPARK
LANGKAMPFEN**

Vertrieb:
Mag. (FH) Barbara Trapl
Tel. +43 664 813 16 38


www.businesspark.tirol
office@businesspark.tirol

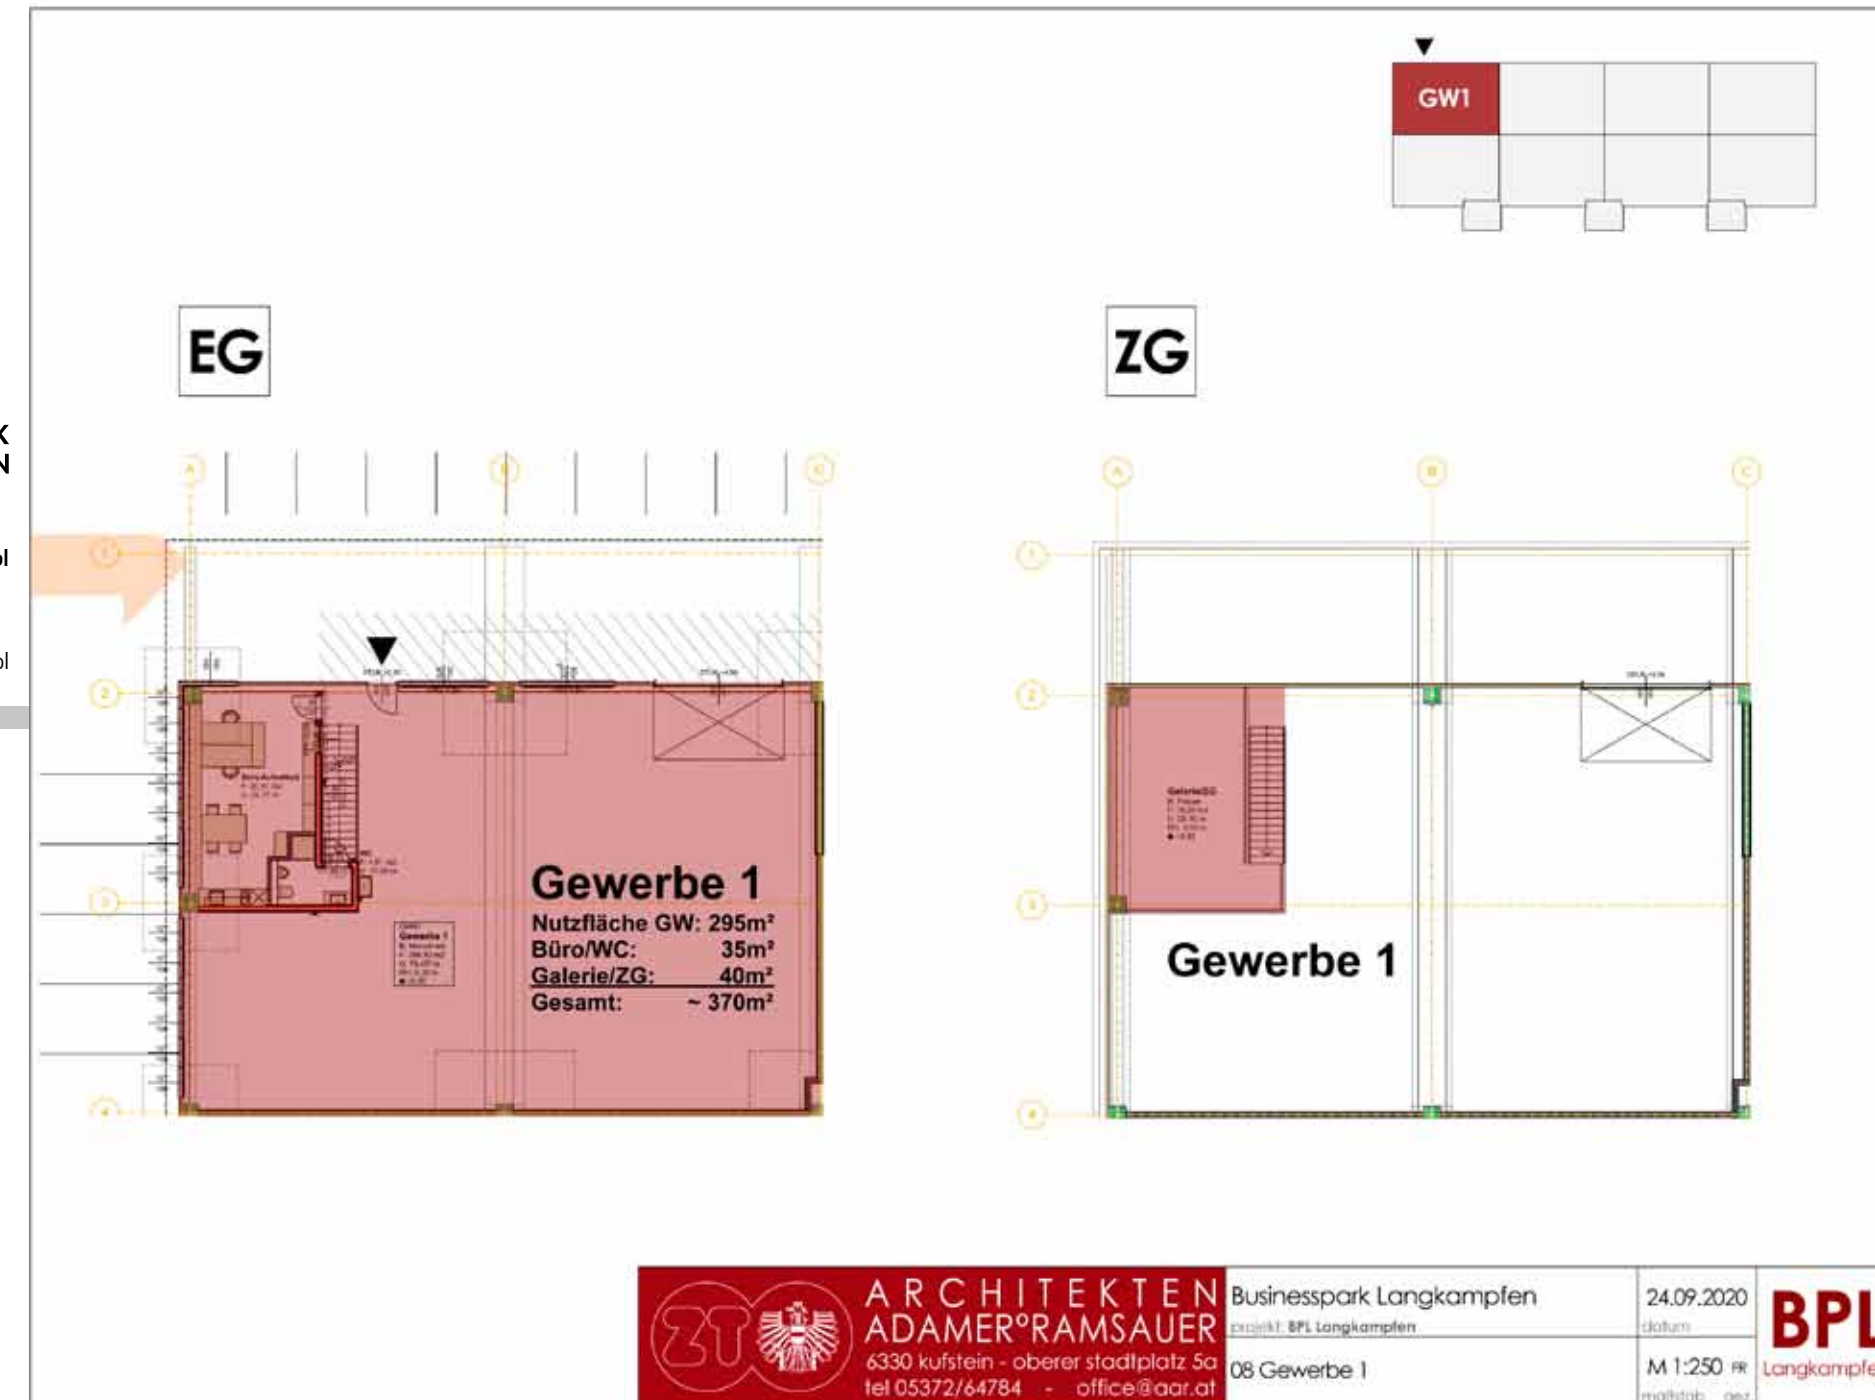

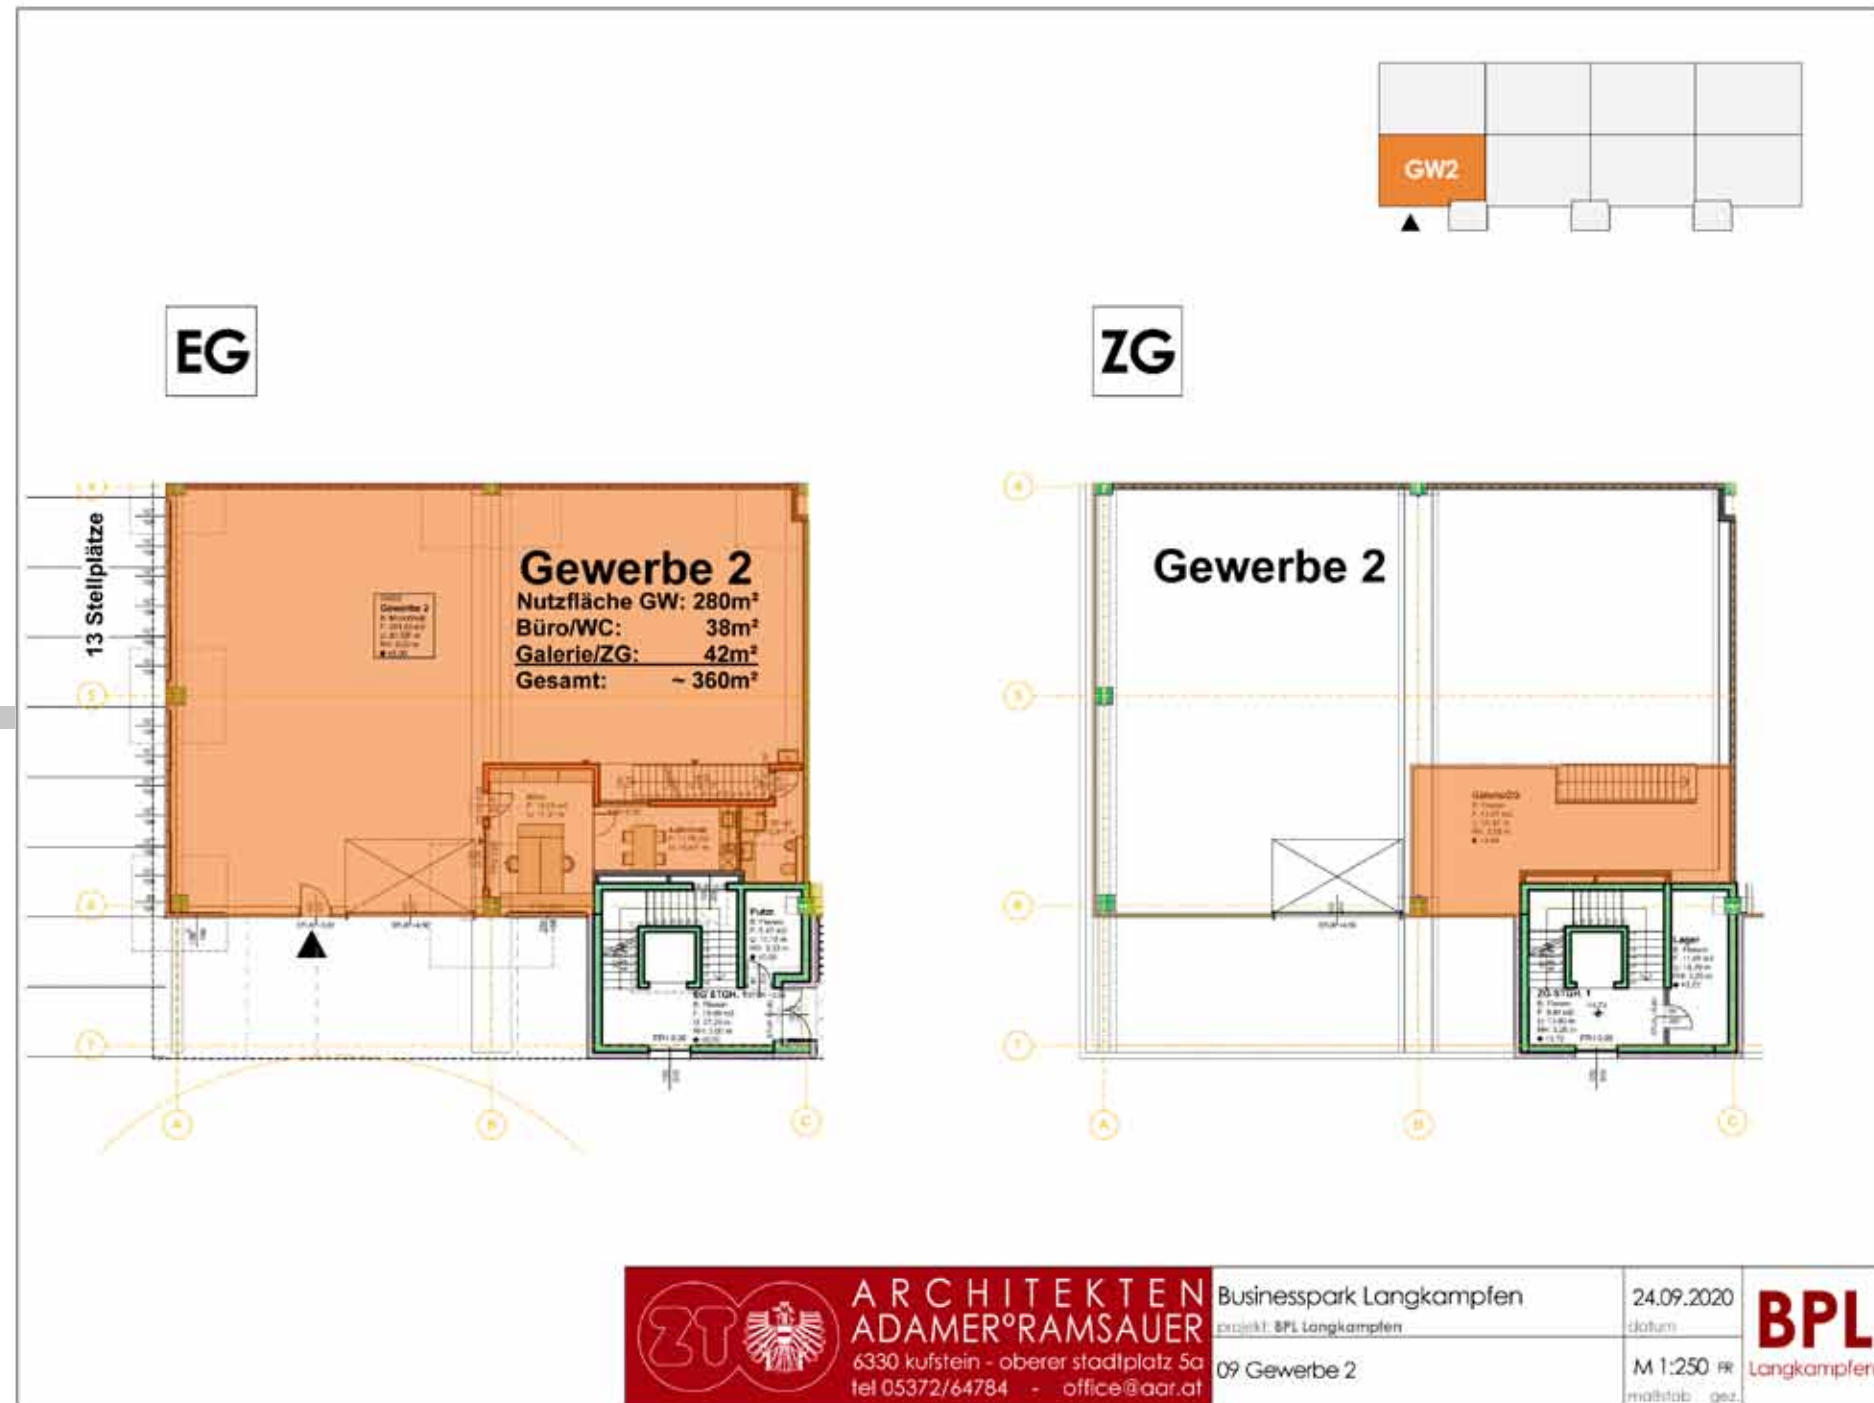


Vertrieb:
 Mag. (FH) Barbara Trapl
 Tel. +43 664 813 16 38



www.businesspark.tirol
 office@businesspark.tirol

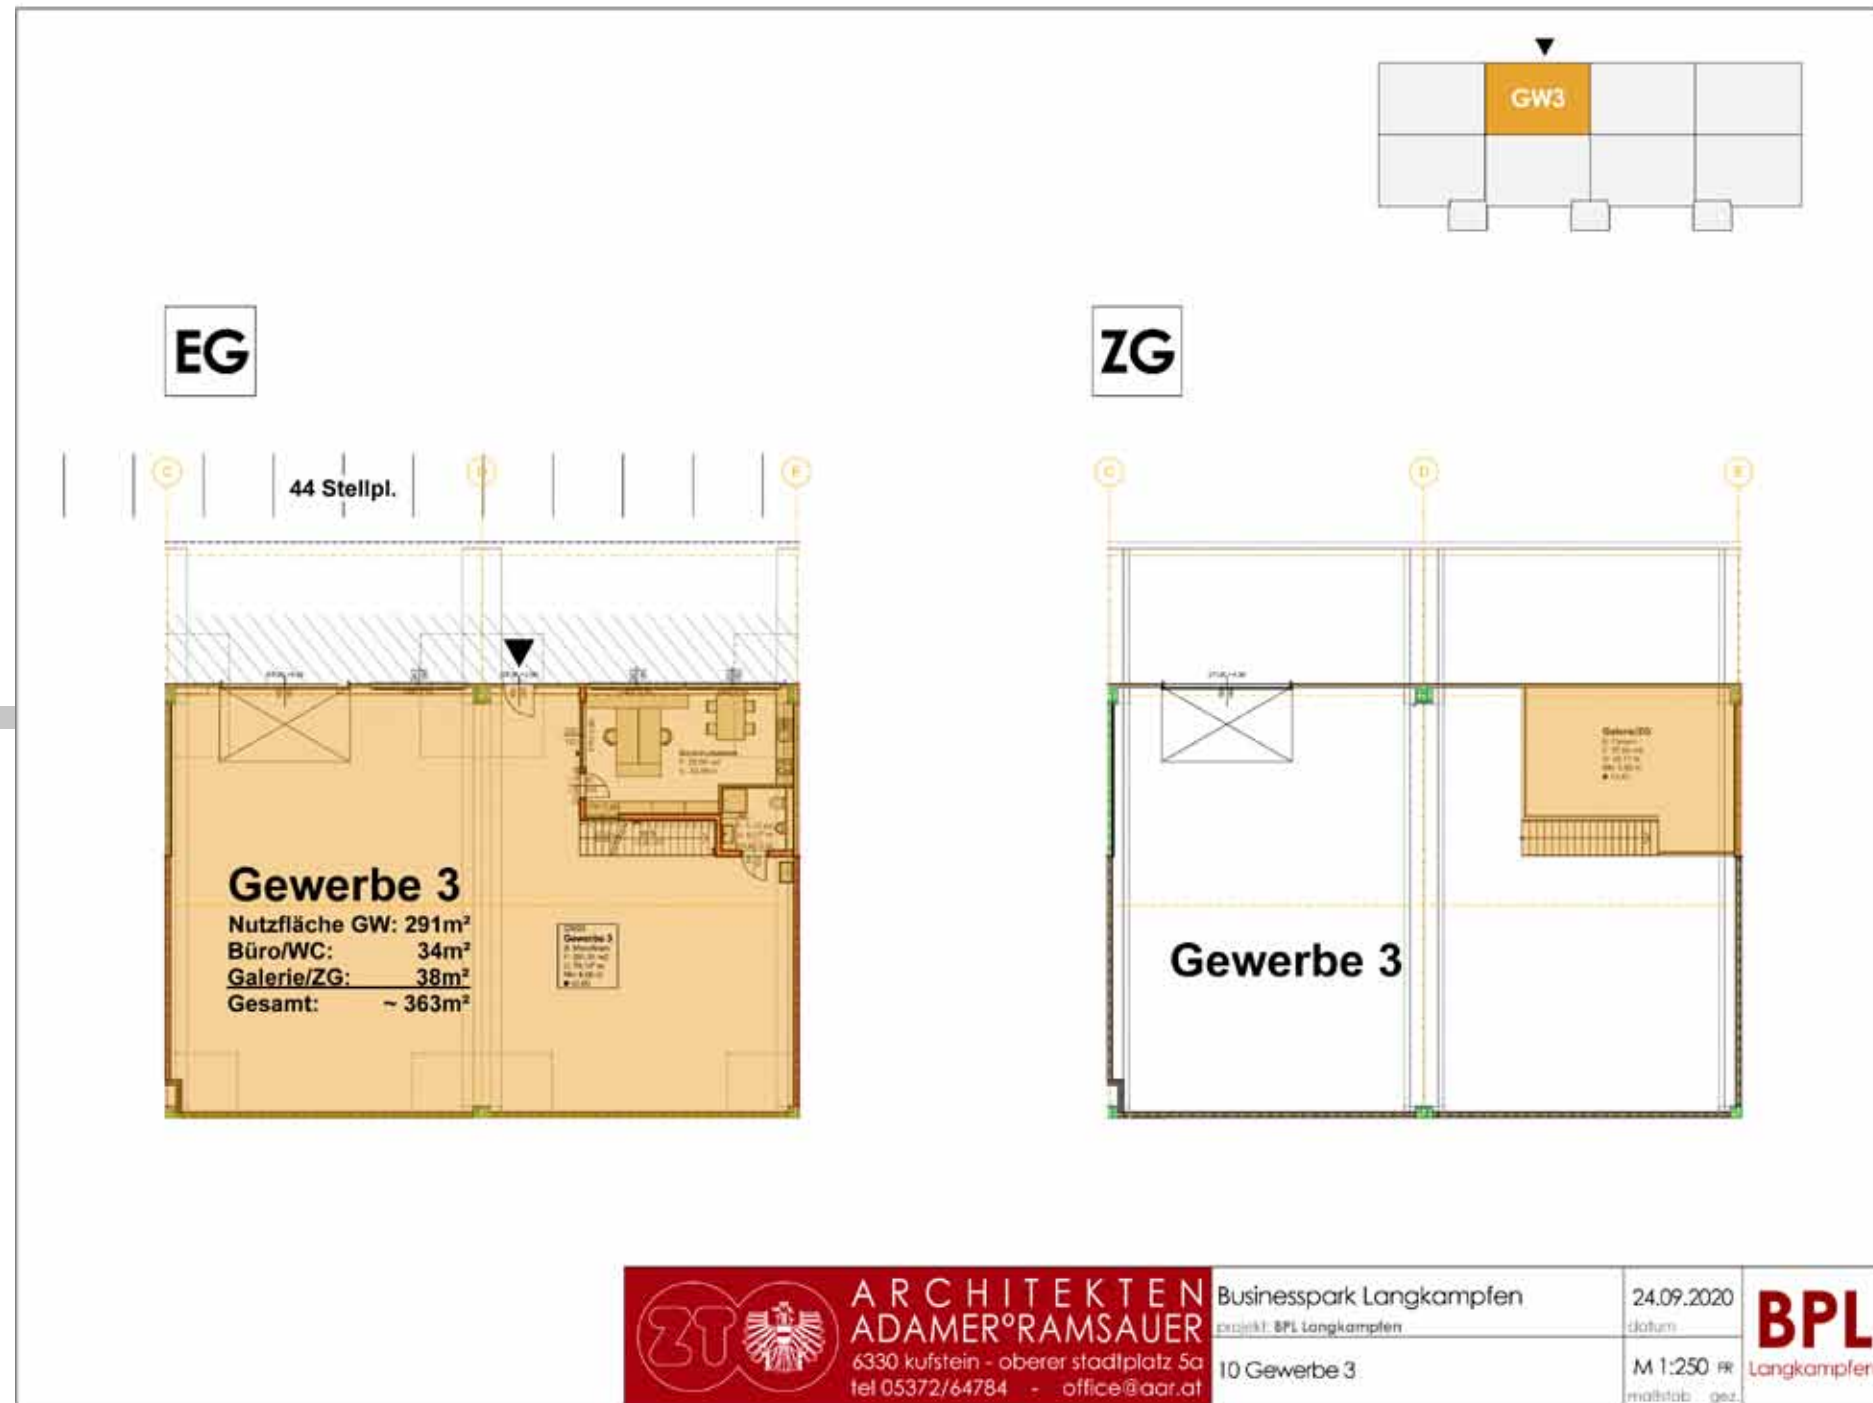

EG

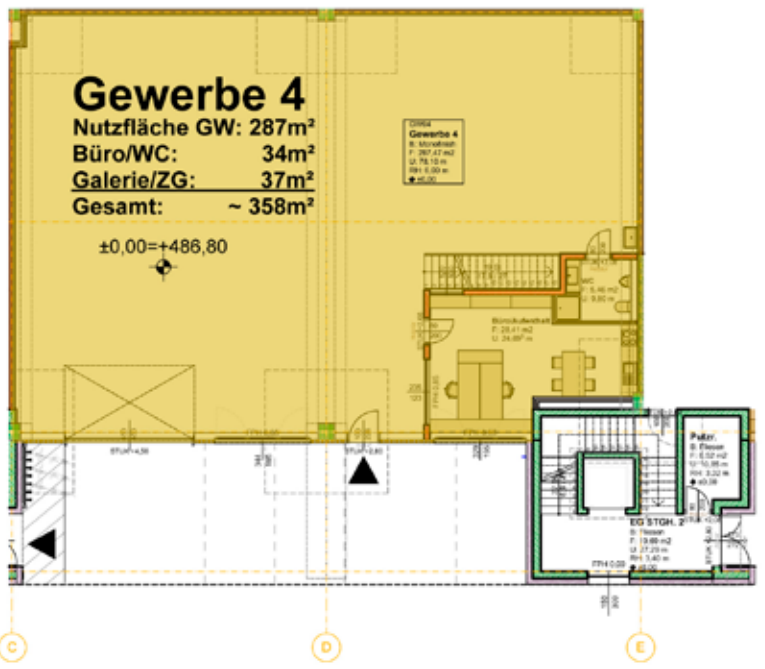

ZG

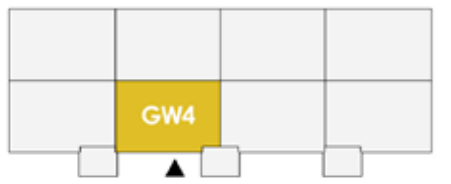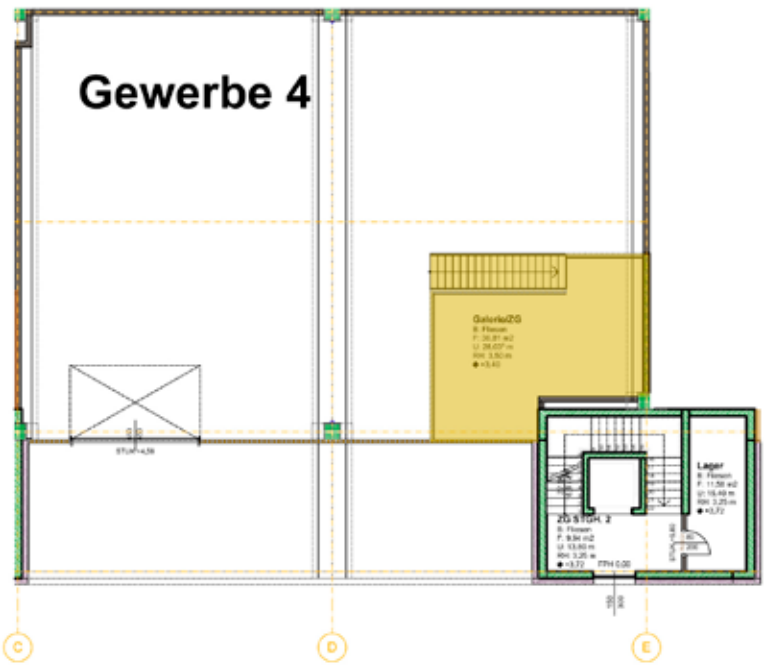

Vertrieb:
Mag. (FH) Barbara Trapl
Tel. +43 664 813 16 38



www.businesspark.tirol
office@businesspark.tirol

 ARCHITEKTEN ADAMER°RAMSAUER 6330 kufstein - oberer stadtplatz 5a tel 05372/64784 - office@aar.at	Businesspark Langkampfen projekt: BPL Langkampfen	24.09.2020 datum	BPL Langkampfen
	11 Gewerbe 4	M 1:250 FR maßstab gez.	

EG




ZG

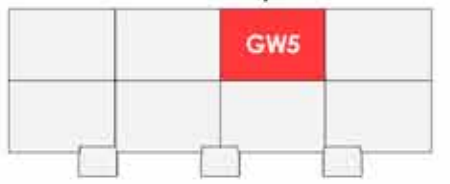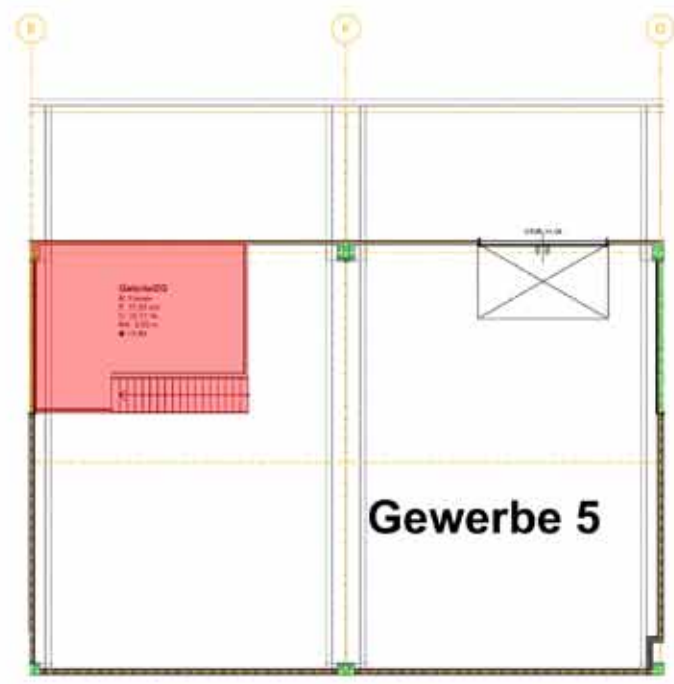


 ARCHITEKTEN ADAMER°RAMSAUER 6330 kufstein - oberer stadtplatz 5a tel 05372/64784 - office@aar.at	Businesspark Langkampfen projekt: BPL Langkampfen	24.09.2020 datum	BPL Langkampfen
	12 Gewerbe 5	M 1:250 FR maßstab gez.	

EG

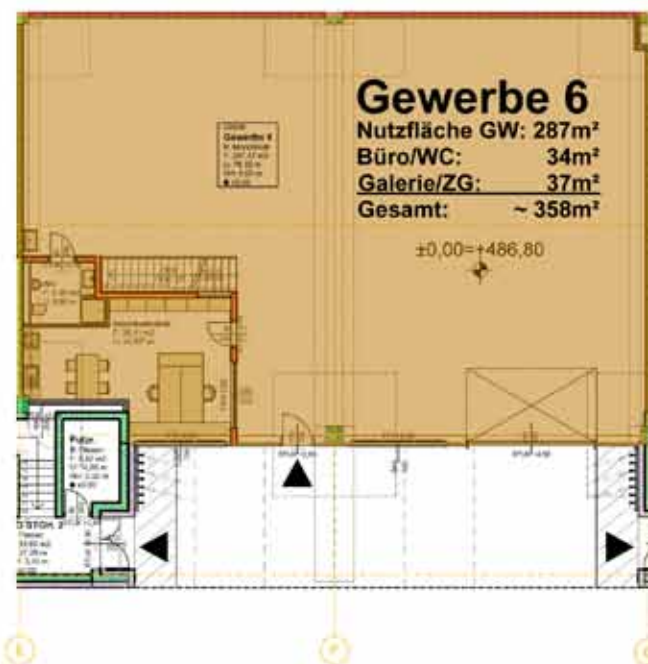


ZG

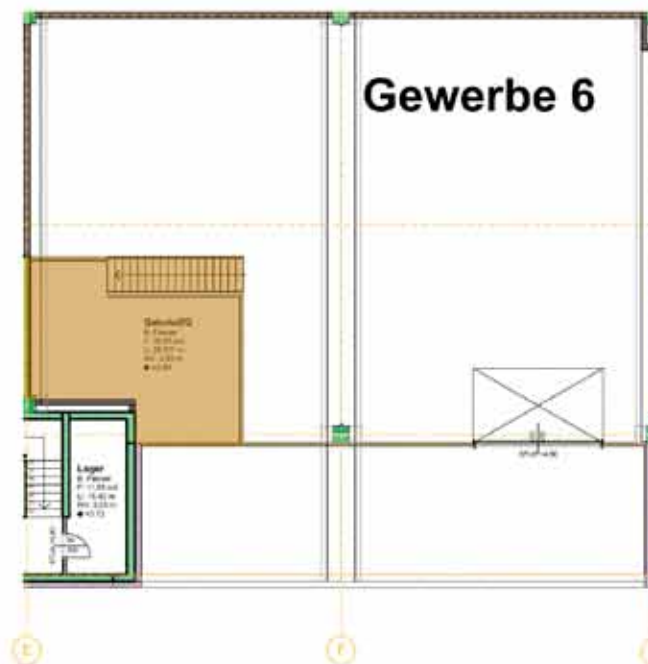



Vertrieb:
 Mag. (FH) Barbara Trapl
 Tel. +43 664 813 16 38

www.businesspark.tirol
 office@businesspark.tirol

EG

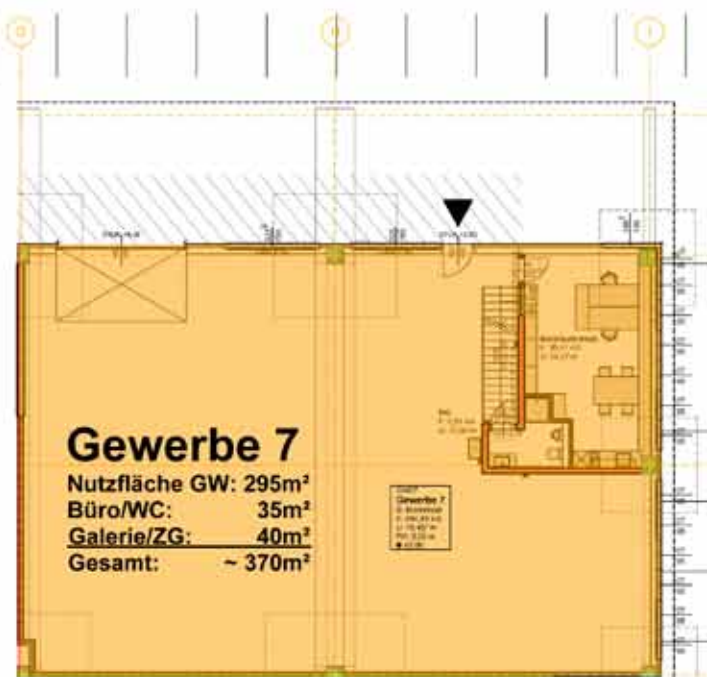

ZG

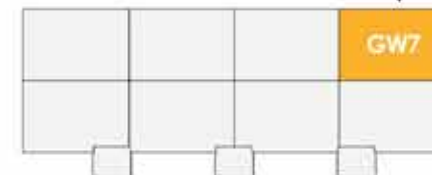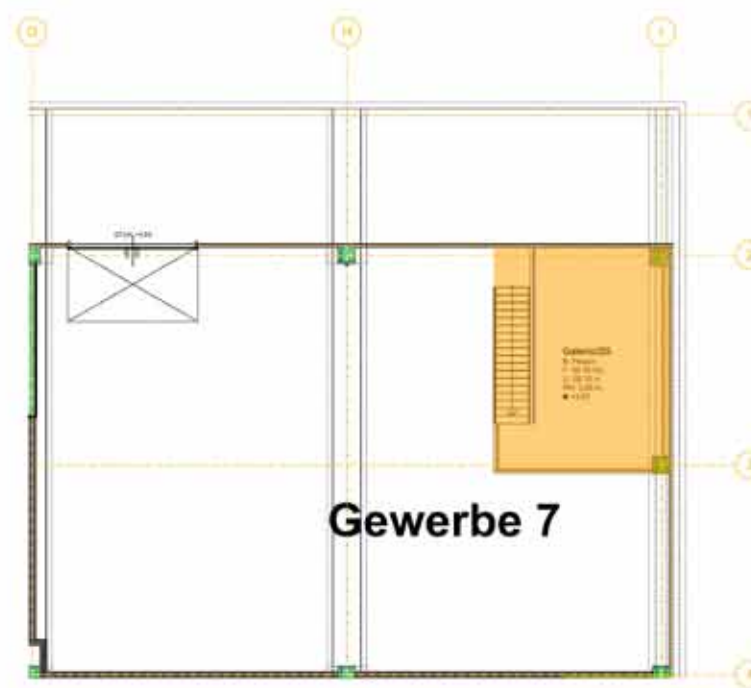

**ARCHITEKTEN
ADAMER°RAMSAUER**
 6330 Kufstein - oberer Stadtplatz 5a
 tel 05372/64784 - office@aar.at

Businesspark Langkampfen
 projekt: BPL Langkampfen
 13 Gewerbe 6

24.09.2020
 datum
 M 1:250 PR
 maßstab - gez.

BPL
 Langkampfen




**ARCHITEKTEN
ADAMER°RAMSAUER**
 6330 Kufstein - oberer Stadtplatz 5a
 tel 05372/64784 - office@aar.at

Businesspark Langkampfen
 projekt: BPL Langkampfen
 14 Gewerbe 7


24.09.2020
 datum
 M 1:250 PR
 maßstab - gez.

BPL
 Langkampfen

EG

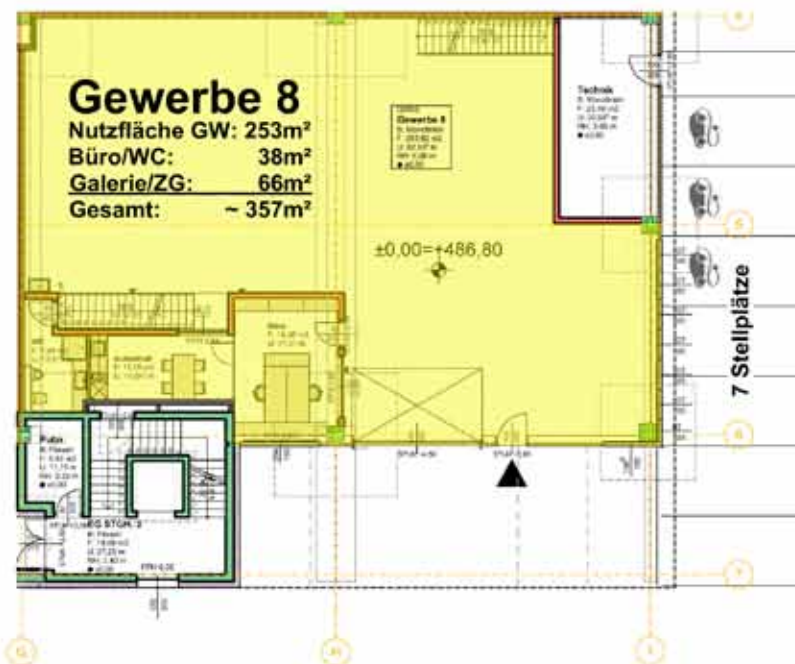

ZG

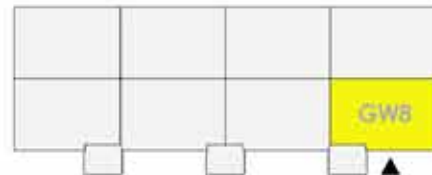

**ARCHITEKTEN
ADAMER°RAMSAUER**
 6330 Kufstein - oberer Stadtplatz 5a
 Tel 05372/64784 - office@aar.at

Businesspark Langkampfen
 projekt: BPL Langkampfen
 15 Gewerbe 8

24.09.2020
 datum
 M 1:250 FR
 maßstab - gez.

BPL
 Langkampfen



Vertrieb:
 Mag. (FH) Barbara Trapl
 Tel. +43 664 813 16 38

www.businesspark.tirol
 office@businesspark.tirol



**ARCHITEKTEN
ADAMER°RAMSAUER**
 6330 Kufstein - oberer Stadtplatz 5a
 Tel 05372/64784 - office@aar.at

Businesspark Langkampfen
 projekt: BPL Langkampfen
 16 Büro 1, Büro 2, Büro 3

24.09.2020
 datum
 M 1:250 FR
 maßstab - gez.

BPL
 Langkampfen




	ARCHITEKTEN ADAMER°RAMSAUER 6330 kufstein - oberer stadtplatz 5a tel 05372/64784 - office@aar.at	Businesspark Langkampfen	24.09.2020	BPL Langkampfen
		projekt: BPL Langkampfen	datum	
		17 Büro 4, Büro 6	M 1:250 FR maßstab - gez.	



Vertrieb:
Mag. (FH) Barbara Trapl
Tel. +43 664 813 16 38

www.businesspark.tirol
office@businesspark.tirol

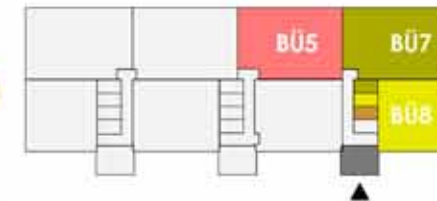

	ARCHITEKTEN ADAMER°RAMSAUER 6330 kufstein - oberer stadtplatz 5a tel 05372/64784 - office@aar.at	Businesspark Langkampfen	24.09.2020	BPL Langkampfen
		projekt: BPL Langkampfen	datum	
		18 Büro 5, Büro 7, Büro 8	M 1:250 FR maßstab - gez.	



**BUSINESSPARK
LANGKAMPFEN**